

7

1965
TEMMUZ

mimarlik

MİMARLAR ODASI YAYIN ORGANI

Kapak,
 Konya'nın hava fotoğrafı üzerine
 Y. Mimar Muhlis Türkmen'in Alâaddin Külliyesine ait eskisi.

3. YIL, SAYI 21
 TEMMUZ
 1965 / 7

Yayan: TMMOB Mimarlar Odası adına Yayın Komitesi, AKSÜT Levent, BAYTOP Fıruzan, HASOL Doğan, UYAROĞLU Turhan. Sahibi: Mimarlar Odası Yayın Komitesi adına, Levent AKSÜT. Yazı İşleri Müdürü: Erol KULAKSIZ-OĞLU. Yayın Uzmanları: ÖZER Bülent, ŞEN Necati. İdare Yeri: Üftade Sokak 1/3 Elmadağ-İstanbul, Tel.: 47 44 72. Basıldığı Yer: Kâğıt ve Basım İşleri A.Ş., Kligeler: Birlik Klişe.

Basılan yazılar geri verilmek. Basılmayanlar geri alınabilir. İhnâlardan sorumluluk kabul edilmez. Türkiye'nin her tarafindaki üyelerimize parasız gönderilir. Sayısı: 5 TL. Altı aylık 30 TL., Yıllık 60 TL. 1964/2 den önceki sayıların addı 2,5 TL. Ekstra sayılar yıllık abonelere normal fiyatta verilir. İhnâ tarifesi: Kapak dışı 1000 TL., kapak içi 750 TL., iç sahife 500 TL., yarılmış iç sahife 300 TL., dörtte bir iç sahife 175 TL.

İçindekiler

Haberler	2
Mimarlar Odasının Toplum Hizmetindeki Çabaları	7 Doğan HASOL
Türkiyede Genel Yerleşme Sorunu	8 Mimarlar Odası Şehircilik Komitesi Raporu
Modern Şehirlerin Gelişmesi ve Türkiye'ye Has Bazı Eğilimler	10 Mübecel Belik KIRAY
Konya İmar Plâni Yarışması	13
Konya İmar Plâni Proje Müsoba-kaşı Sergisinin Düşündürdükleri	20 Orhan GÖÇER
Kayıbettigimiz Kıymetler: Sedat Çetinoğlu	23 Turhan UYAROĞLU
Plânlama Alanında Araştırma	25
Gravür İçin Birkaç Söz	28 Özdemir ALTAN
Bibliyografya	31
Son Haberler	31

MİMARLIK, siz meslekdaşlarımızın dergisidir.

Mimarlık dergisi özellikle meslekdaşlarımızın yazılılarıyla beslenmeye, gönderilen yazılar dergi temaları ve Yayın Komitesi faaliyet programı çerçevesi dahilinde değerlendirilerek basılmaktadır. Onun için, Mimarlık dergisi ancak sizlerin göstereceğiniz ilgi ölçüsünde bir seviye ve değer kazanabilemektedir.

Yayın Komitemiz, siz meslekdaşlarımızın fikriyatını aksettirmekten uzak ve başka yönde bir dergi çi-karma şeklini, Camiamız için yararlı bulmamaktadır. Bütün bunlardan dolayı, meslekdaşlarımıza ve bu arada akademik kariyer mensubu Üyelerimize de büyük ölçüde görev düşmektedir.

MİMARLIK sizindir, her türlü yardımınıza ve ilgini-ze muhtaçtır.


Yardımlarınız ve ilginizle O'nu lâyik olduğunuz daha üstün bir seviyeye çıkara-lım.

yarışmalar

konya imar plâni yarışması

1. Ödül

Yavuz TAŞCI
Haluk BERKŞAN

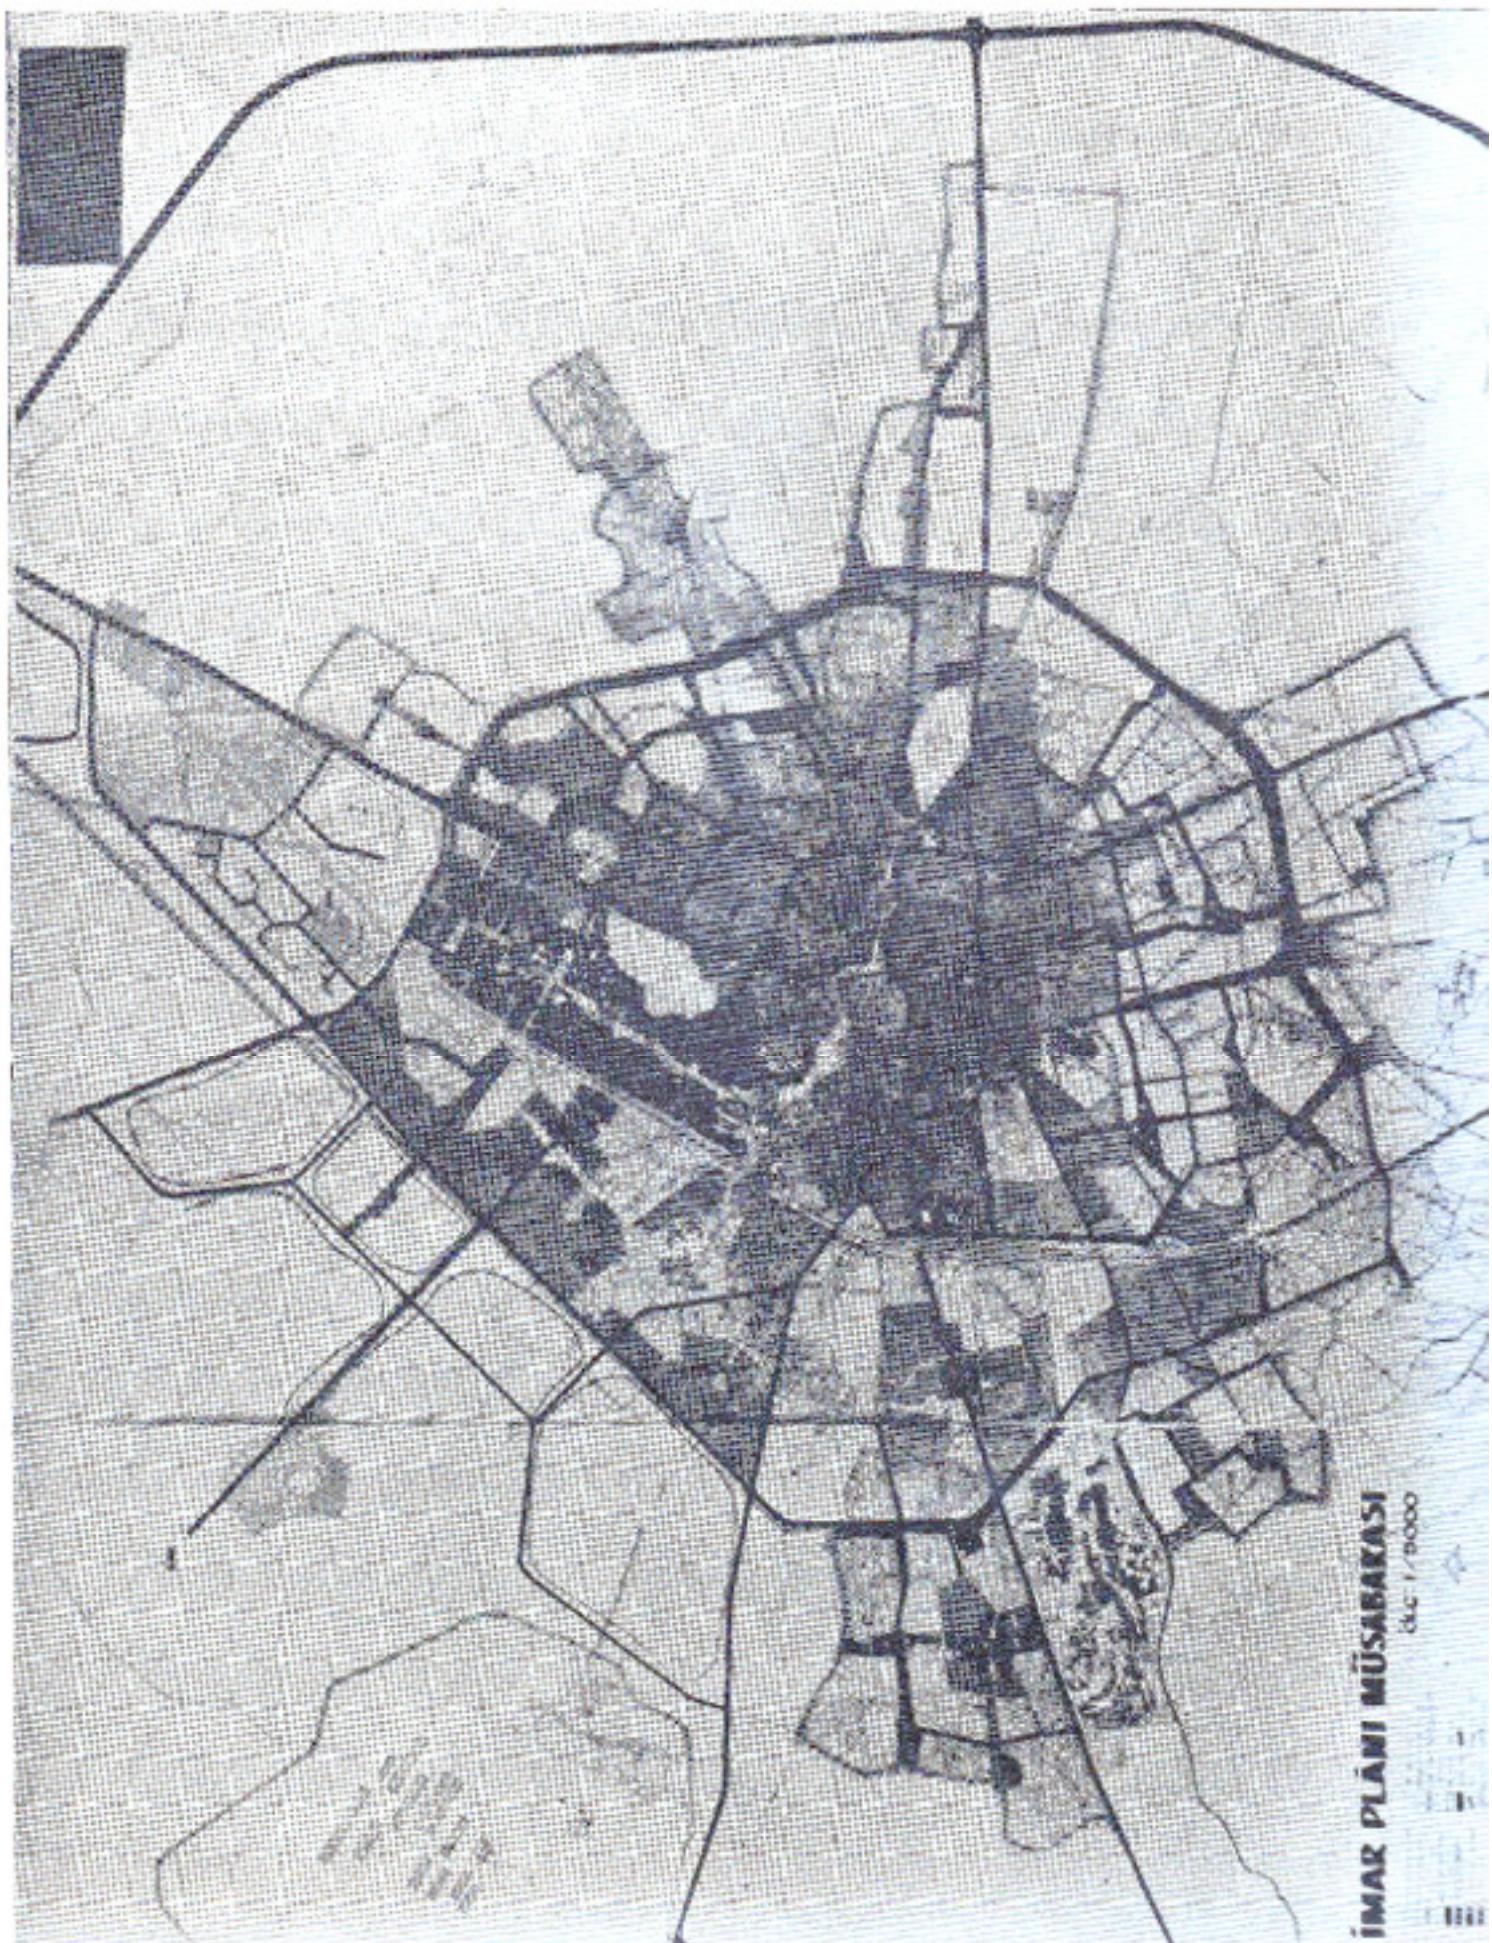

jüri raporu

Konya İmar planı yarışması jüri 29. Mart 1965 Pazartesi günü saat 14 de Konya Lisesi Salonunda toplandı.

Jüri başkanlığına Mithat Yenen, ikinci başkanlığı Zahit Mutlusoy seçildiler. Başkan oturumu açtı. Raporörler söz verdi. Raporörlerin raporu okundu. Yarışmaya 34 projenin katılımı olduğu ve yarışma dışı bırakılacak proje olmadığı görüldü.

Yönetmelik gereğince, jüri üyeleri tek tek projeleri ve hazırlıyanları göremediklerini, bilmediklerini, projeler ve müelliflerle bir ilişkileri olmadıklarını bildirdiler.

Jüri, gelişmelerine aşağıdaki şekilde başladı:

Yarışmanın verilen genel bilgiler ve kendi incelemeleri ışığı altında yaptığı analiz sonucunda şehrin bugünkü ve gelecekteki durumu ile ilgili ne gibi bir senteze vardı, şehir ve şehrinin yaşantısı konusunda ne gibi gelişmeler teklif etti, bu gelişmeyi gerçekleştirecek uy-

gulama yollarının ne olduğunu anlayabilmek için jüri heyeti önce her projenin raporunu okuyarak incelemeye tabi tuttu. Jüri heyeti 29, 30, 31. Mart 1965 günleri yaptığı çalışmalar sonucunda yarışmaya katılan 34 projenin raporlarını okuyarak projeleri ilk tescitlen geziirdi.

Bu inceleme sonucunda, yarışmanların çok büyük değer taşıyan, faydalı düşüneleri içine alan çalışmalar yaptıkları ve özellikle raporların bir kısmının metod bakımından çok iyi ele alındıkları görüldü.

Projelerin değerlendirilmesi için ortak görüşleri belirtmek amacıyla bir çalışma yapılarak aşağıdaki kriterler tesbit edildi.

- 1 — projenin gelişme yönü hakkındaki ana korar ve gelişme ile mevcut strütür arasındaki bağlantısı,
- 2 — Kentsel yapının şehirlerarası ilişkilerinin araştırılması,
- 3 — Plânın getirdiği kentsel yapının incelenmesi,
- 4 — Farklı fonksiyonların arazi kullanım-

larının incelenmesi :

- a) Alan ve yoğunluk bakımından,
- b) Yerleşme bakımından,
- c) Bağlantılar bakımından,

5 — Genellikle planın ve özellikle 4 yıllık programın uygulanma açısından gerçekçilik ölçüsü,


Bu kriterlerin tesbitinden sonra şehir toplu halde yeniden gezildi.

Bunun üzerine projeler üzerinde jüri Üyeleri 1. Nisan 1965 tarihinde aynı aynı incelemelerde bulundular.

2. Nisan 1965 günü projeler birinci elemeye tabi tutuldu, ve :

- 10 sıra numaralı,
- 15 sıra numaralı,
- 18 sıra numaralı projeler raporlarıyla birlikte inceleyilirken, yarışmalardan istenen konu için getirdikleri çözümlerin yeterli olmadığı kanısına oybirliğiyle varlıkların birinci elemede elendiler.

Bunu takiben jüri Üyelerinin tek tek yarışmaları yeni bir inceleme sonucunda kalın projeler ikinci elemeye tabi tutuldu.

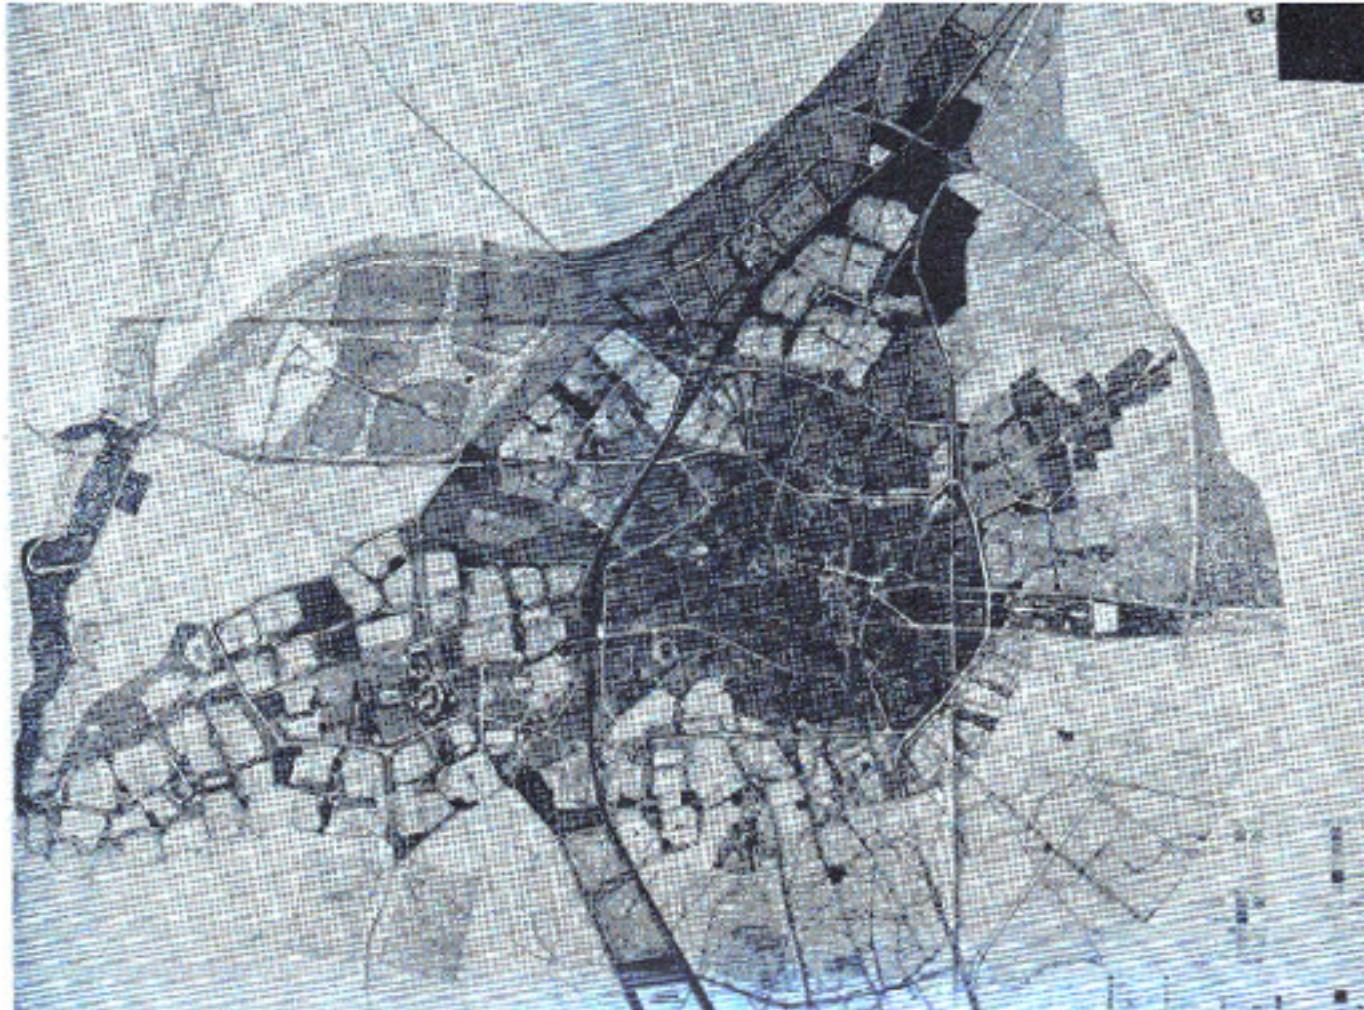



Bu eleme sonucunda :

Rapor ve plânörlerinde yer yer lîl çözümîler getirmiş olmalarına mukabil, tüm olarak kentsel bir yapının gelişimi için amaca uygun bir sonuç elde edemedikleri görüşü ile :

- 1 sıra numaralı proje 5 - 4
- 4 sıra numaralı proje 7 - 2
- 16 sıra numaralı proje Oybîrlîgiyle
- 17 sıra numaralı proje 6 - 3
- 19 sıra numaralı proje 6 - 3
- 21 sıra numaralı proje 5 - 4
- 23 sıra numaralı proje 8 - 1
- 25 sıra numaralı proje Oybîrlîgiyle
- 27 sıra numaralı proje 8 - 1
- 29 sıra numaralı proje 5 - 4
- 30 sıra numaralı proje Oybîrlîgiyle
- 31 sıra numaralı proje Oybîrlîgiyle
- 32 sıra numaralı proje Oybîrlîgiyle
- 34 sıra numaralı proje 8 - 1

oy olarak elendiler.

Bu elemeler sonucunda kalan proje sayısının ödüllü ve manşiyon alacak projeler sayısının iki katından bir fazla sayıda olduğu görüldüğünden, projeler üçüncü bir elemeye tabi tutuldu.

2 No. lu proje ; ticaret ve sanayi alanla-

nının yoğunluk, yüzölçümü uygun, plânörün tüm bir kentsel yapı getirme çabası olumlu, terminal yerleşimi ve kuzey-güney, iç ve dış bağlantılarının uygun busunun tabii gelişme yönünde olmaması, bunmasına mukabil, genel gelişme sahayeni iskân bölgesinde merkez fonksiyonlarının yetersizliği, Üniversite - Alâaddin Tepci bağlantısının zor gerçekleşeceğin nitelikte olması bakımından 5-4 oyla üçüncü elemede çıkarılmıştır.

3 No. lu proje; gelişme yönlerinin uygun, eski ticaret alanının yeni gelişme alanlarıyla ilişkisi iyi, terminal yerleşmesinin uygun, ticaret ve sanayi alanlarının yoğunluk ve yüzölçümünün yeterli, sanayinin yeşil tampon sahalarla ayrılmış bulunmasının uygun olmasına mukabil, şehirler arası bağlantı ve dış çevre yollarının iyî düzenlenmemesi, yeni gelişme alanlarının kentsel yapıyı bütünléstirememesi, bakımından 6-3 oyla üçüncü elemede çıkarılmıştır.

5 No. lu proje; gelişme yönlerinin kısmen gerçekçi, sanayi ve küçük sanayi yüzölçümü ve yoğunluğunun ölçülü, kentsel yapı iskeletinin düzeni olmasına mukabil, ticaret alanlarının gelişme yön-

3. Ödül

Haluk ALATAN
Remîn BİLER


lerinin mahzurlu, yeni bölgelerdeki ticaretin kararsız, İsparta-Kzmir dış çevre yolunun olumsuz, teklif ring yolunun mübâlîli ve kullanışız, kültür ve spor tesislerinin gelişigüzel yerleştirilmiş olması bakımından 6-3 oyla üçüncü elemede çıkarılmıştır.

9 sıra No. lu proje; genel gelişme yönleri doğru, merkezdeki ticaret bölgesinin gelişmesi ölçülu olmasına mukabil, iskânın gelişme ölçülerinin hatalı, ünitelerinin ve yol şebekesinin etüdsüz, plânomanın fatmîkâr olmaması gözönüne tutularak 8-1 oyla üçüncü elemede çıkarılmıştır.

11 sıra No. lu proje; genel yerlesme yönlerinin kısmen gerçekçi, yol şebekesinin kararlı, olmasına mukabil, sanayi eski şehir ile yeni gelişen iskân bölgesi arasında bâlîcü olması, raporunun tamamen yetersiz olması, gelişmelerde Ünite anlamanın bulunmaması bakımından 5-4 oyla üçüncü elemede çıkarılmıştır.

KONTA KENTİ İMAR PLANI YARIŞMASI

OLÇEN 1:5000

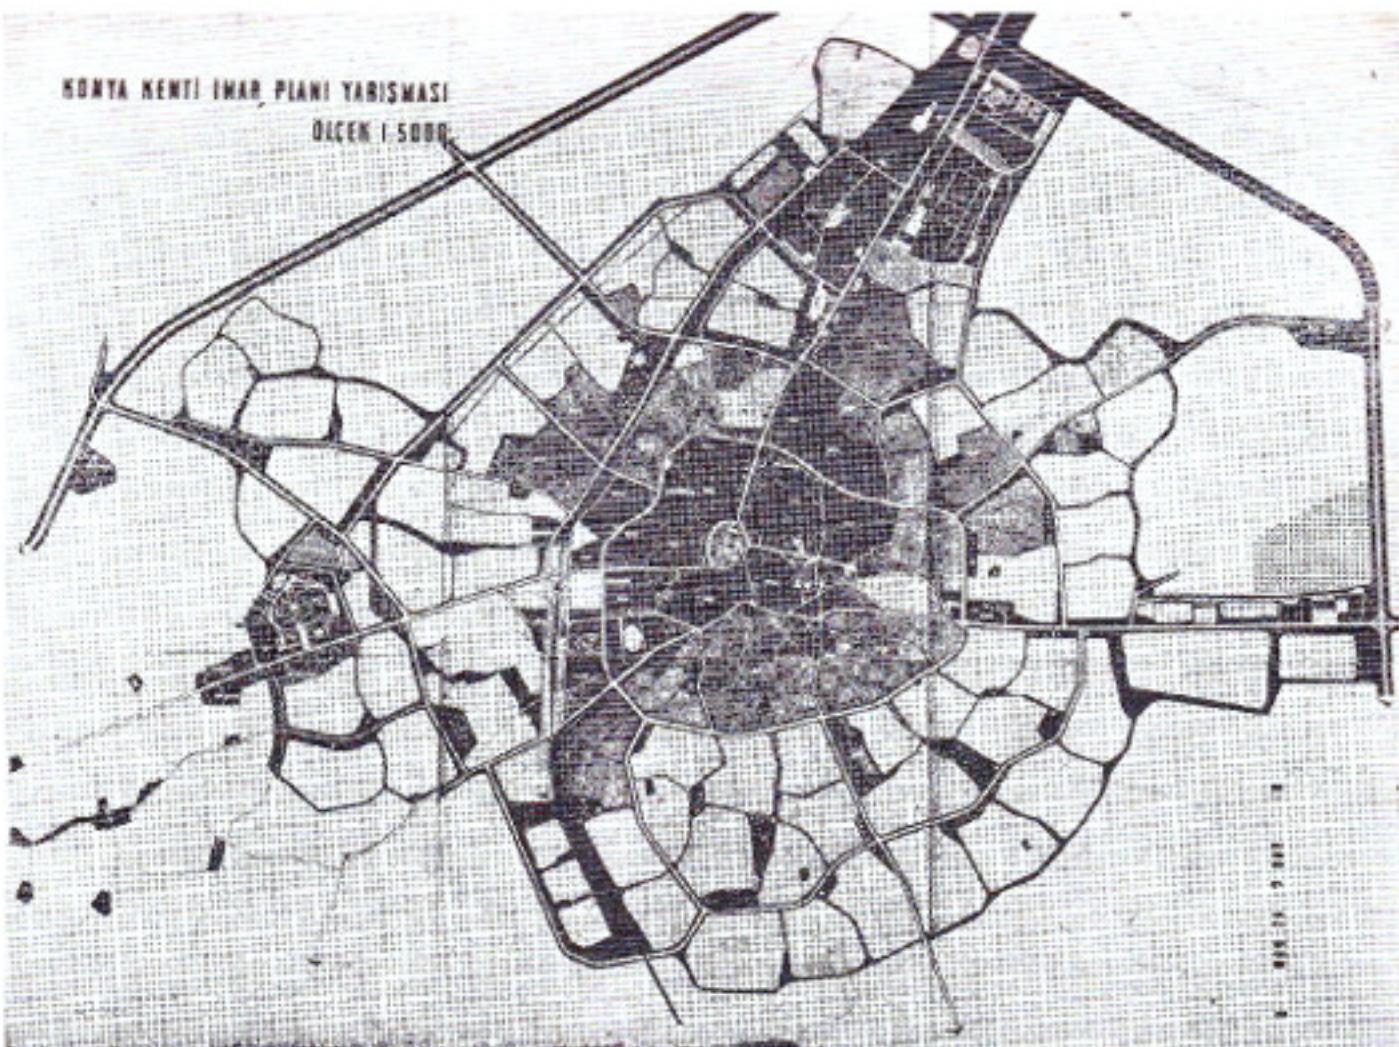

14 sıra No. lu proje; ünitelerin tertibi iyi, gelişme yönlerinin oldukça gerçekçi olmasına mukabil, yol şebekesinin olumsuz, garaj terminalinin şehir bünyesi dışında olması, ticari merkezin inkişaf istikametinin gelişen İskan Üniteleri ile iyi bir bağlantı yapmaması, fuar ve kültür-parkı sahasının pahali bir bölgede bulunması, şehir merkezindeki İslahatın gerçekçi olmaması bakımından 8-1 oyyla üçüncü elemede çıkarılmıştır.

24 sıra No. lu proje; konsantrik bir sistemi parçalayan cüretkâr bir fikir getirmesine mukabil, bu fikri yeterli şekilde geliştirememesi olması dolayısıyla oybirliğiyle üçüncü elemede çıkarılmıştır.

26 sıra N. lu proje; gelişme yönü gerçekçi, ticaret alanları olumlu bulunmasına mukabil, yol ve bağlantılarının ölçüsüz, müsterek tesislerin düzensiz ve şehir bünyesi dışında olması sebebiyle 8-1 oyyla üçüncü elemede çıkarılmıştır.

28 sıra No. lu proje; gelişme yönlerinin tam içerisinde olmasına mukabil, yol şe- genellikle uygun, ve belirli bir ünite an- bokesinin kifayetsiz, ticaret gelişme yönünün ve sanayi yerleşmesinin hatası bu-

lunmasından dolayı 5-4 oyla üçüncü elemede çıkarılmıştır.

Geri kalan 8 proje üzerinde yapılan çalışmaları sonucunda, mansiyon ve ödülü hak kazanan projelerin ayrılmazı için oy- lama yapılmış ve 6, 13, 8 sıra numaralı projeler mükafat grubuna, geri kalan 7, 12, 20, 22, 33 sıra numaralı projeler ise mansiyon grubuna ayrılmıştır. Mansiyon grubuna ayrılan projeler üzerinde yapılan görüşmeler sonucunda ise :

33 numaralı projede, mevcut meskün sohaların kısmen terk edilmiş veya dondurulmuş olmasına, projenin genellikle şokisel ve gerçekten uzak bir nitelik sunmasına karşılık, şehrde çok değişik bir şahsiyet vermek için şehirsel bünyeyi ca- zip bir iç toplayıcı yolun çevresinde geliştirme isteyili, bu yolun içerisindeki bölgeye fazla müdahale etmemesi, esas şehirler arası yolun bir naktada bu iç dağlış yoluna bağlanması düşünceleri ilgi çekici bulunmuş ve proje 5-4 oyla beşinci mansiyona lâyık görülmüştür.

12 sıra numaralı projede, şehir gelişmesinin, radyo konsantrik kabul edilmesi, bazı gelişmelerin gerçekçi teklifler ol-

1. Mansiyon
Behçet BAYKUT
Vedat ONAMAY
Fahri YETMAN

maması, doğudaki küçük sanatlar, depo- lama alanı ve garajın şehre göre ters yerleşmesine karşılık, şehir içi ve şehirler arası yol bağlantısının olumlu, mevcut ticaretin gelişme yönlerinin ve yeni teklif edilen merkezin bağılayıcı bir karakter taşıması, ünite konsepsiyonunun mevcudiyeti ve plânın kentsel bir yapı sağlayabilmesi tesbit edildiğinden, bu projenin 7-2 oyla 4. Mansiyona hak kazanmasına karar verilmiştir.

22 sıra numaralı projede, gelişmenin ge- nel olarak radyo konsantrik tipte olduğunu, büyük ring yolunun şehirsel bünyeye uygun olmaması, gelişme Ünitelerinin belirli olmasına mukabil, gerçekçi bir çaba göstermesi, batı gelişmesinin uygun oluğu gereklisiyle 5-4 oyla üçüncü man- siyona lâyık görülmüştür.

20 sıra numaralı projede, her yöne gelişme kabul etmesi kentsel bir bütün sağ- layılamaması, dış ring yolunun görevini sağlayacak bir nitelikte olmamasına mu-

kabil, hâkim gelişme yönünün gerçekçi olması, goraj yerinin iyi seçilmesi, mevcut şehir mahallelerinin daha iyi kullanılması için gösterdiği çaba, uygulama kademelerinin etüt edilmiş olması nedenleriyle bu proje 5-4 oyyla ikinci mansiyona lâyık görülmüştür.

7 sıra numaralı projede, çok şematik bir radyo konsantrik gelişme düzeni seçmiş olmasına, çevre kara yolunun mübalâlı bir ölçüde ele alınmış, büyük gelişme yönünde lizumlu bir merkez teşhisini yapmamış olmasına karşılık, az kesif bir Marmar yerleşmesini incelemiş olması, Ankara Devlet yolu üzerindeki fuar ve diğer kuruluşlarla sağladığı bütününe eklilikliliği, mevcut ticaretin gelişme yönünün iyi seçilmiş olması ve batıya doğru umumi tesislerin bağılayıcı rolü oynamaları nedenleriyle bu proje 5-4 oy olarak birinci mansiyona lâyık görülmüştür.

Mükâfat grubuna ayrılan projeler üzerinde yapılan görüşmelerde ise :

6 sıra numaralı projede, eski şehri bugünkü karakteri ile muhafaza etmek, Marmar'ı bağlık bir alan olarak korumak

amoçları ile kuzey-batı yönünde yeni bir şehir kurulması ipotезine dayanıldığı görülmüştür.

Bu şehirsel bünyeyi sağlayabilmek amacıyla eski ve yeni şehri bağlayan yönetici bir merkez öngörülmektedir.

Bu düşüncenin bütün cazipligine rağmen, büyük uygulama zorlukları vardır.

Bu merkez ve diğer merkezlerin ölçülerini, Konya'nın bir bölgesel merkez olarak düşünülmesi halinde bile çok mübalâlı tutulmuştur.

Tekli fedilen ıskân bölgesi içindeki yerleşme gruplarını bağlayan yol şebekesi de mübalâlı ve karışiktır.

Bu teknikin, mali ve diğer yönlerden taahhûku imkânı bulansa da, kullanılacak zaman 20 yılın çok ötesinde bir süreli kapsayıacak, bu sürede de eski şehrin gelişmesi tabii ise de, bu husus, projede gözönünde tutulmamıştır.

Projenin özelliğini teşkil eden en mühim unsur, cesaretle ve kararlı olarak bir gelişme gözümlü seçmiş olmasadır. Ayrıca, şehrin iç bünyesinde genellikle coşup çö-

züm yolları teklif etmektedir. Şehre yeni bir bânye kazandırmak amacını giden bu proje, 6-3 oyda 3. ödülü lâyik görülmüştür.

13 sıra numaralı projede, şehrin batıya gelişme eğilimine dayanılarak radyo konsantrik sisteminden açık bir şekilde kurtulan bir çözüme gidilmiştir. Ancak, hâkim gelişme sahalarıyla mevcut merkez arasında kesinti teşkil eden sanayi tesisi bir problem olarak kalmaktadır. Ayrıca, eski şehirdeki merkezle yeni gelişme alanları arasındaki bağlantı çabası yetersiz görülmektedir. Kuzey-güney yollarının eş değerde ve birbirine yakın olarak düşünülmlesi de olumlu karşılanmamıştır.

2. Mansiyon

Prof. Kemal Ahmet ARU
Prof. Gündüz ÖZDES
Dr. Ahmet KESKİN
Saim BEYGO
Orhan GÖÇER

